




Straßenseite

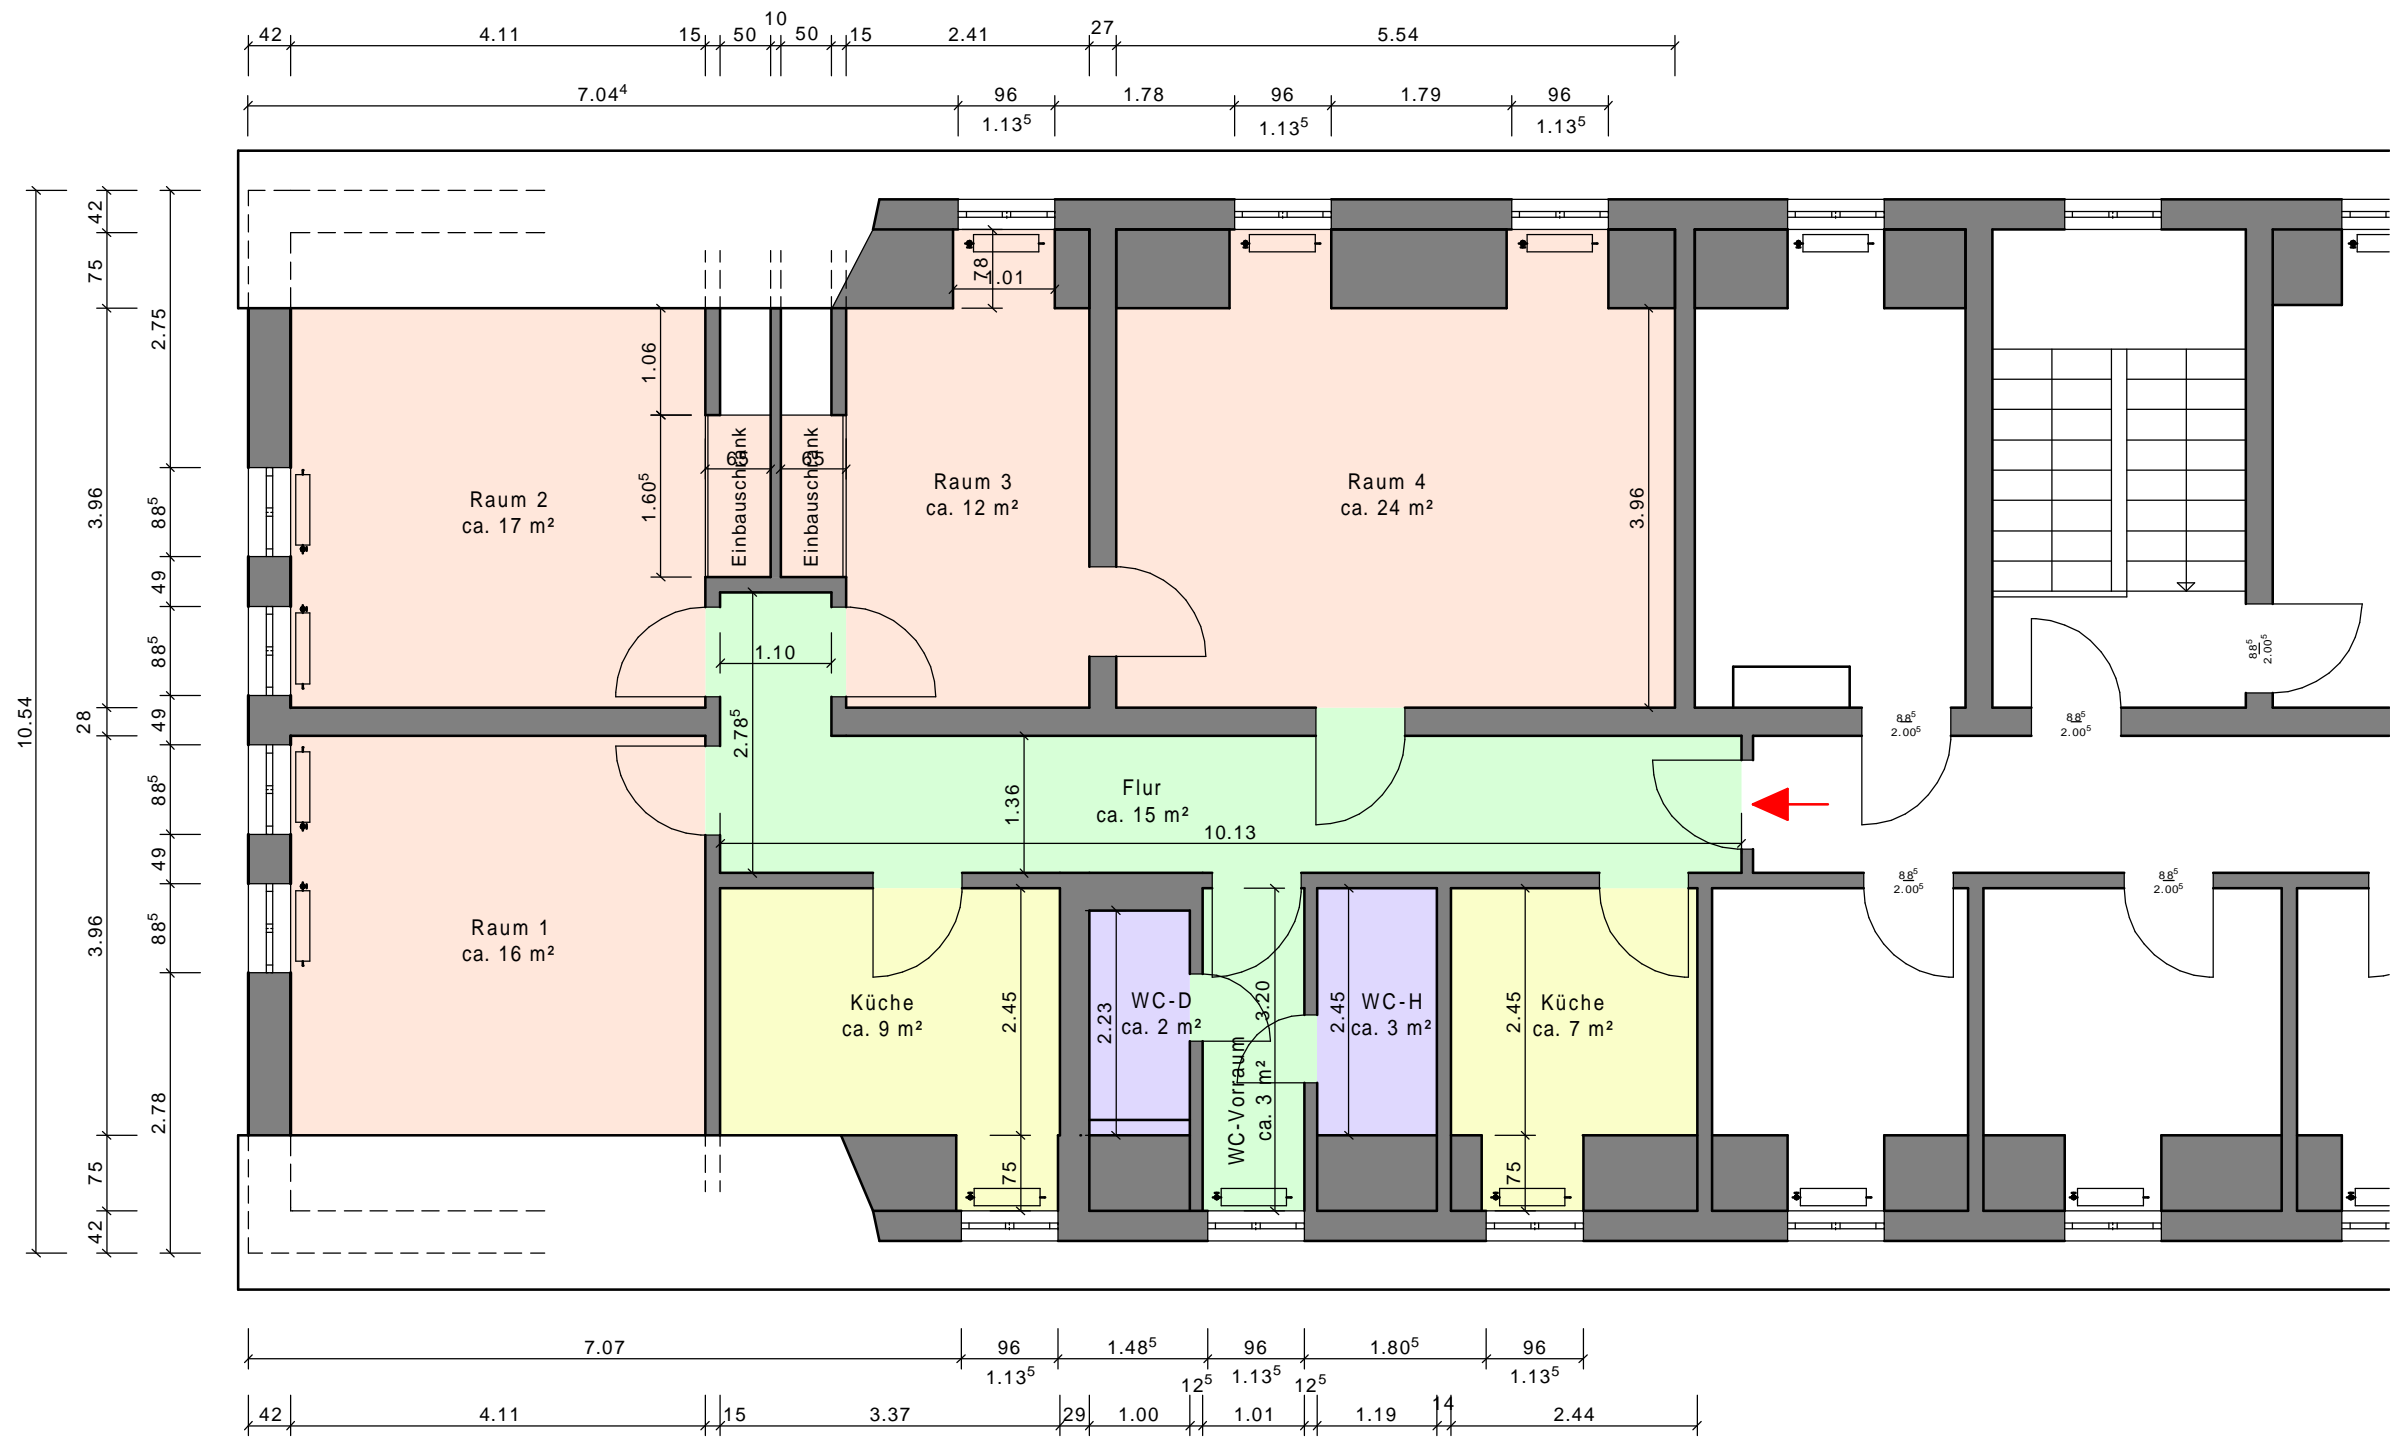

Maße nach Fertigstellung (Ausbaumaße)!

Grundriss 3065.8010  
 Diehloer Straße 68  
 DG rechts  
 Fläche ca. 108 m<sup>2</sup>



EISENHÜTTENSTÄDTER GEBÄUDEWIRTSCHAFT  
 FRITZ - HECKERT - STR. 62  
 15890 EISENHÜTTENSTADT  
 Tel: 03364/423-40  
 Fax: 03364/769653



Maßstab: 1:75